

PLAN LOCAL D'URBANISME DE LES SALLES


RECU LE
- 7 AVR. 2006
SOUV-PREFECTURE DE MONTARISON


5c1

**RESEAU D'ALIMENTATION
EN EAU POTABLE**

PLAN AU 1/10000

**Approbation le
13/3/2006**

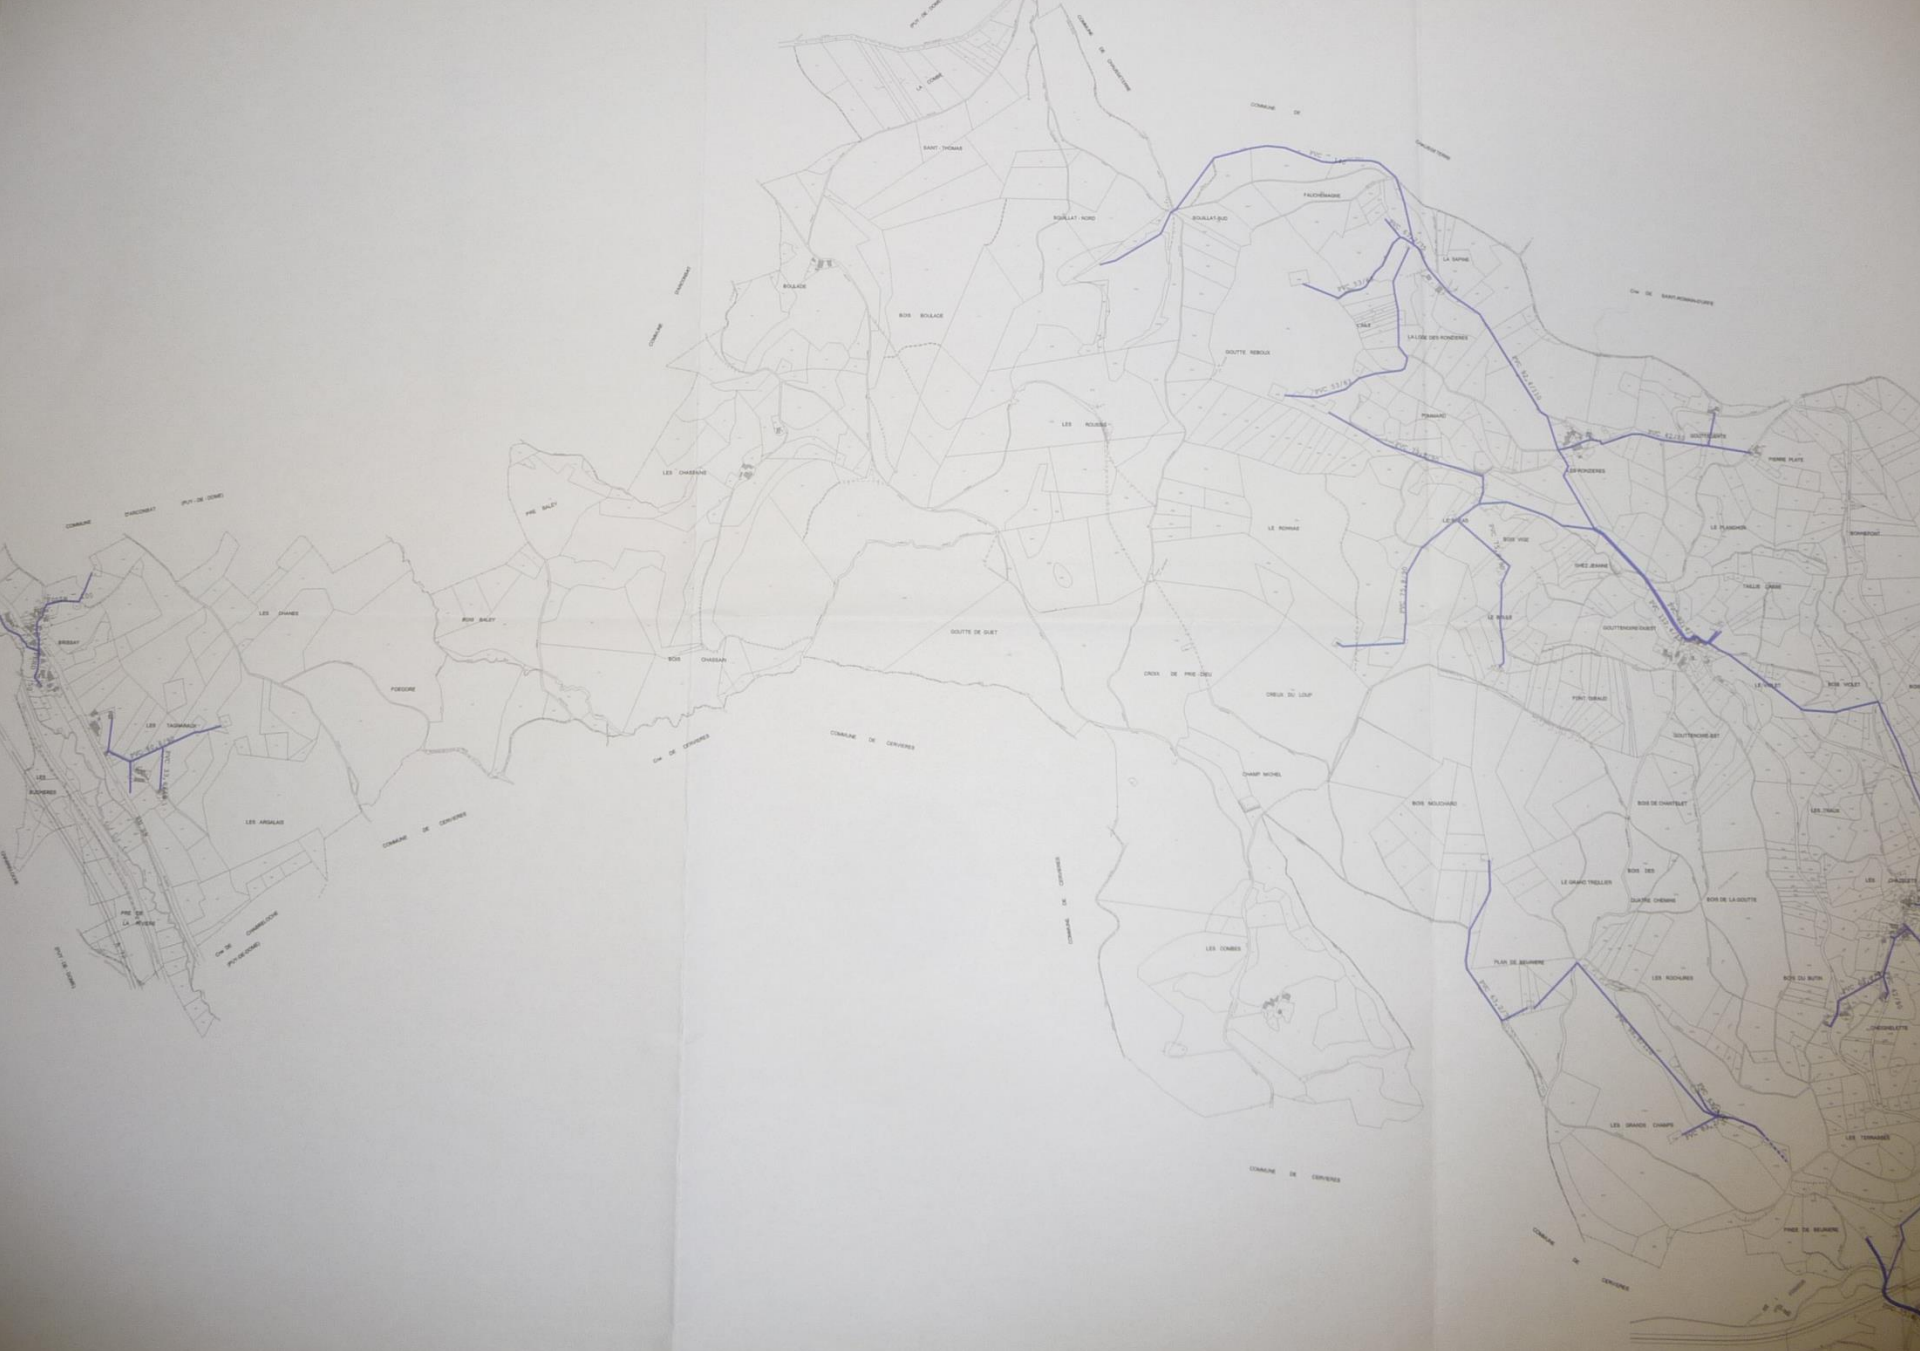

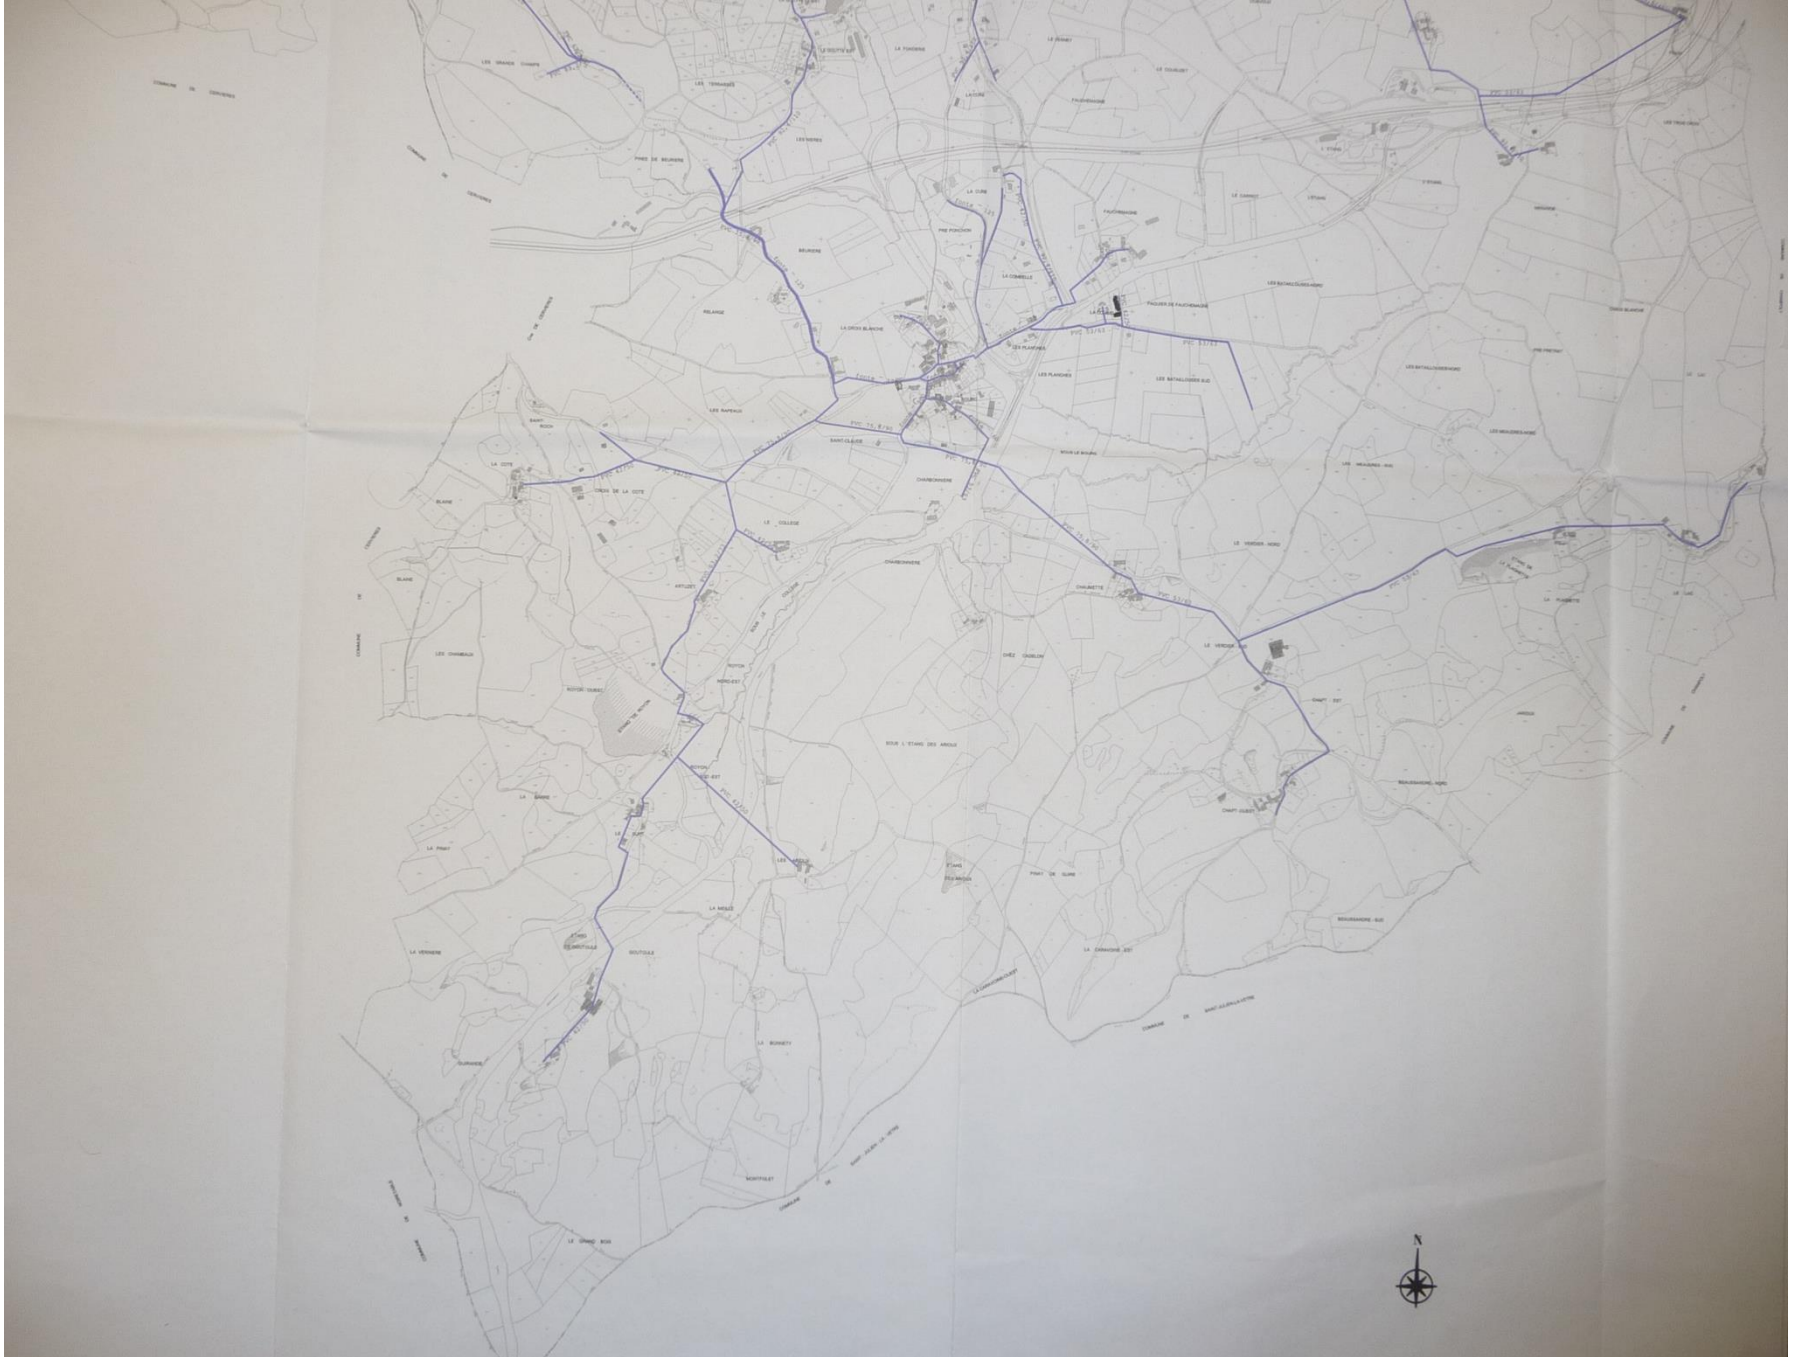

3/3 Réseau Eau Potable –Les Salles - Secteur La Goutte – Le Lac - Guirande