


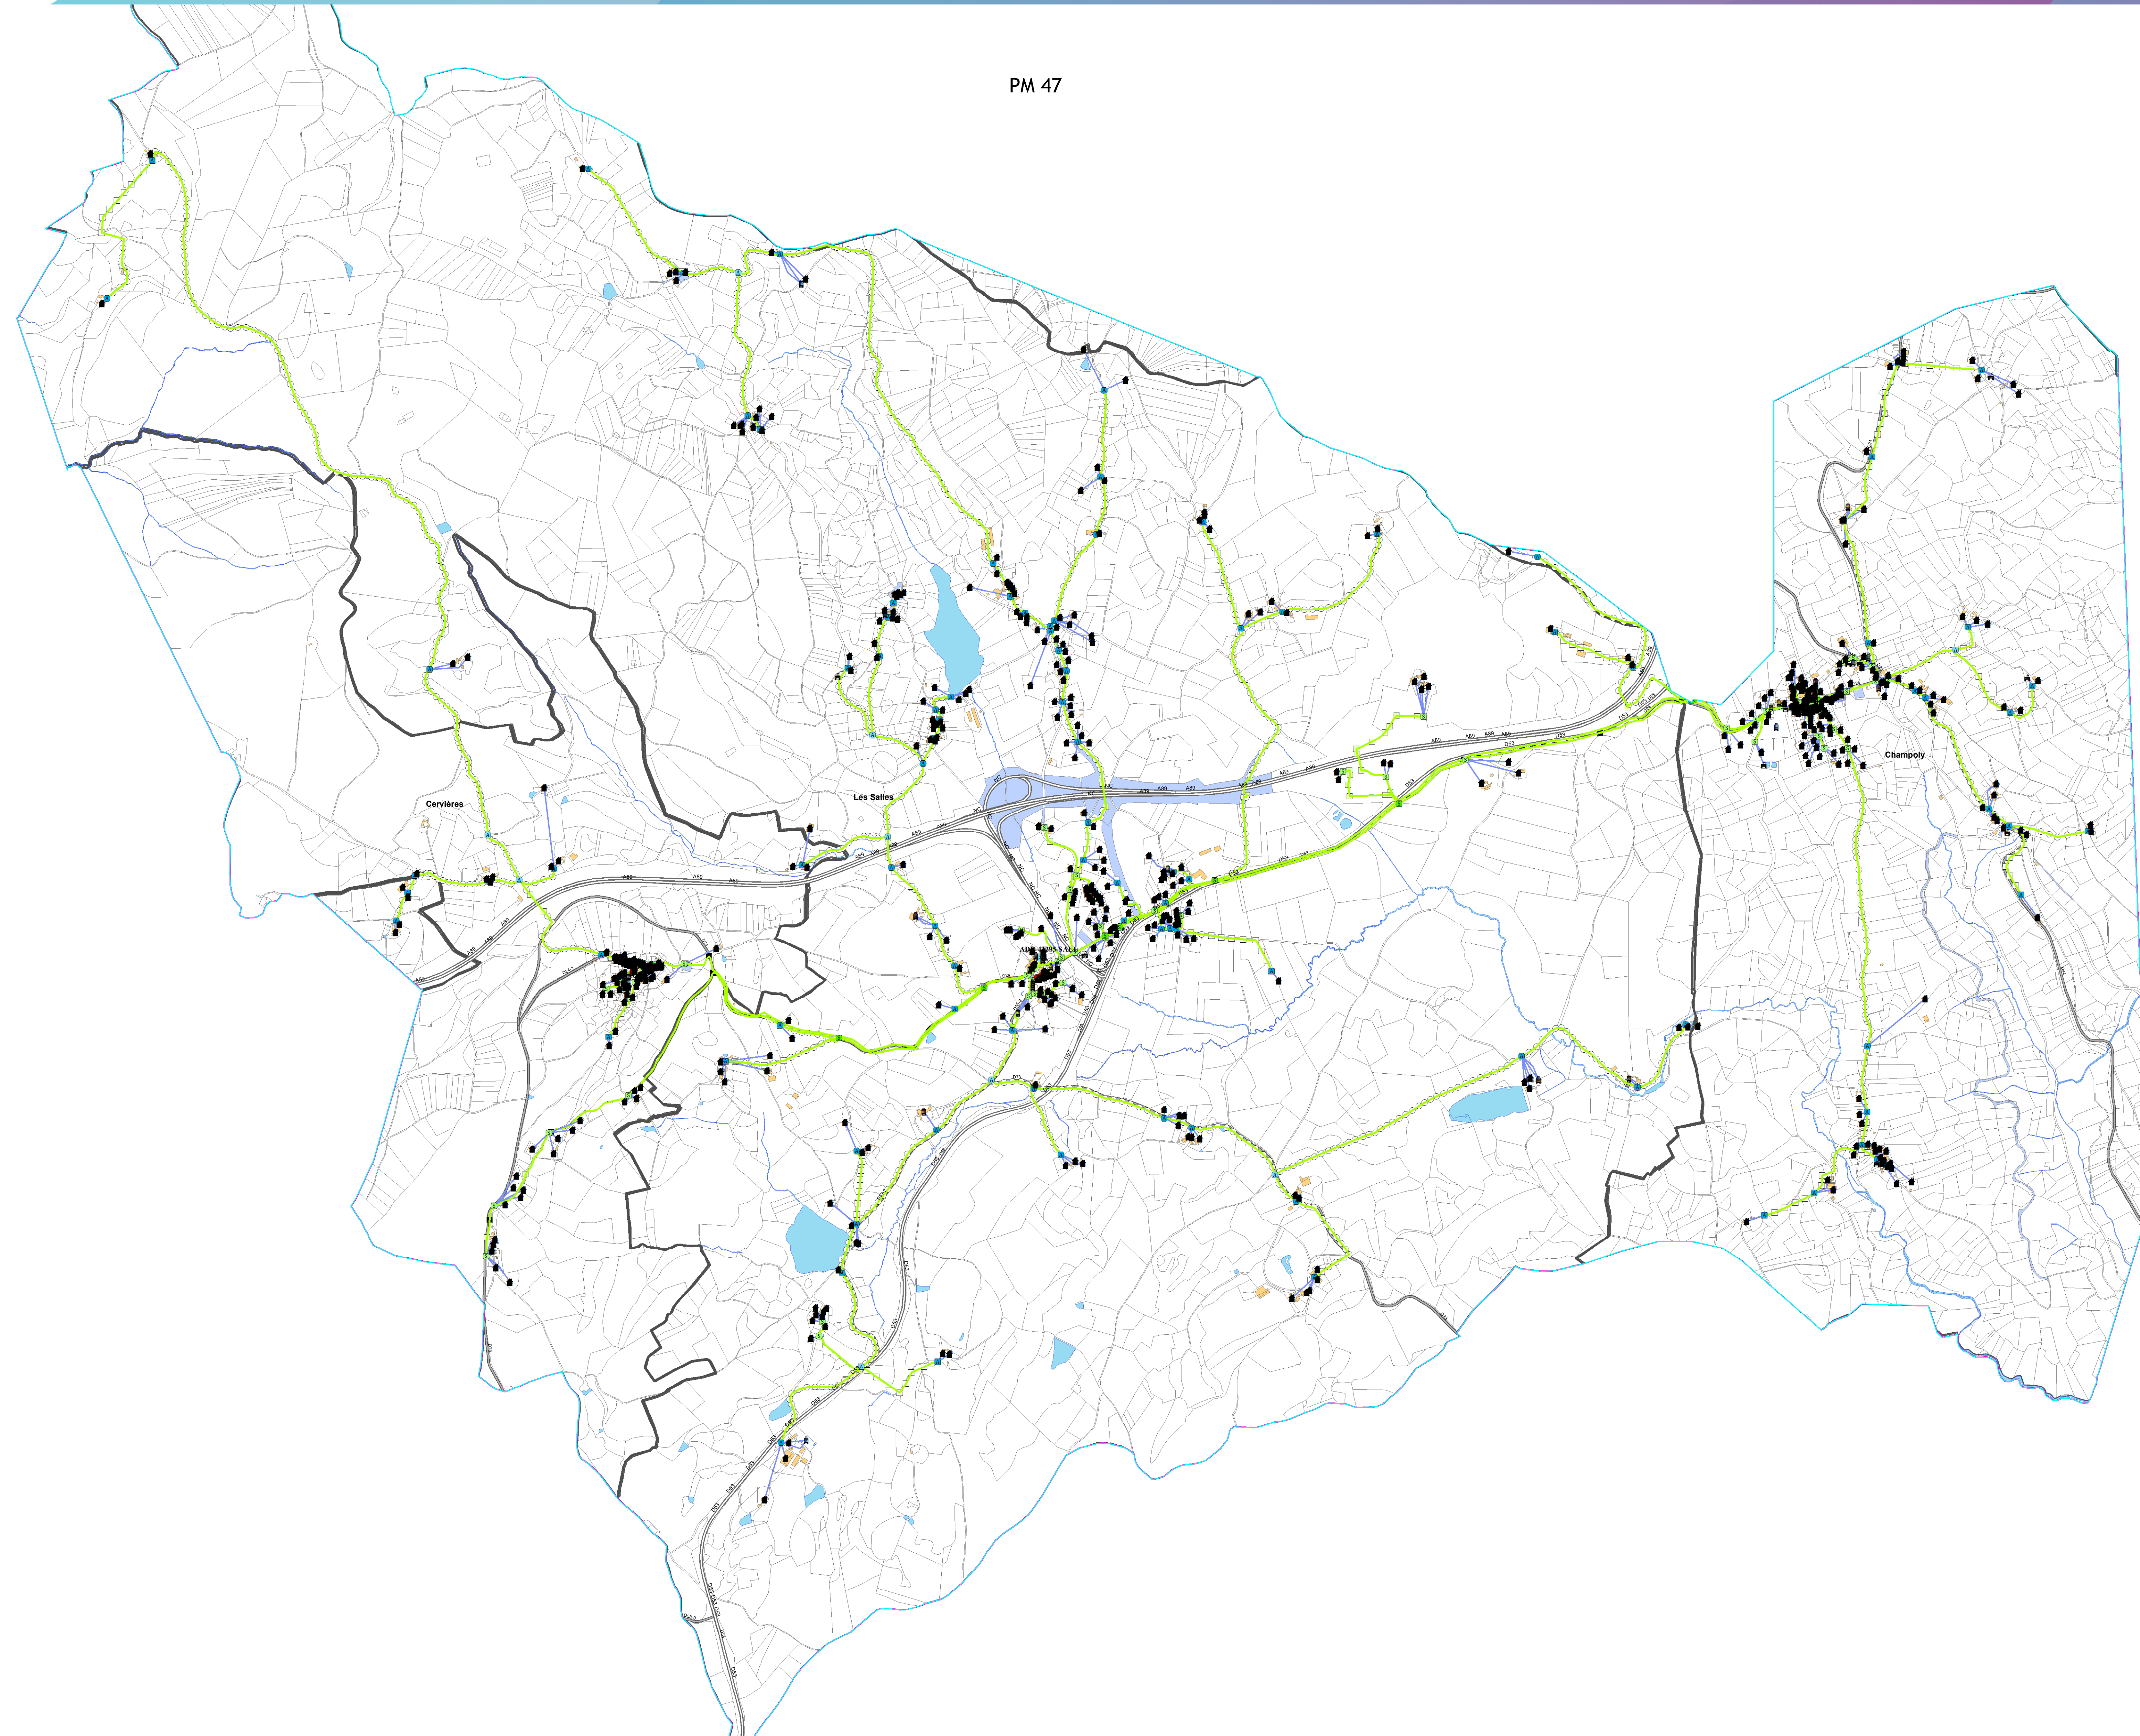

Légende

LOT

Prises APD

Sous type

- ▲ Armoire d'éclairage public
- Bâtiment collectif
- Bâtiment individuel
- Bâtiment technique

Sites techniques APD

Sous type

- ARMOIRE DE RUE
- SHELTER

Boîte d'épissures APD

Sous type

- BPE/CHAMBRE
- BPE/FACADE
- BPE/POTEAU
- PBO/CHAMBRE
- PBO/FACADE
- PBO/POTEAU

Câble optique APD

Sous type

- COLLECTE
- DESSERTE
- RACCORDEMENT
- TRANSPORT

RAS et Adduction APD

TYPE

- ▲ RAS Façade
- ▲ Adduction Souterraine
- ▲ Adduction Façade

Supports APD

Type de poteau

- Bois
- Béton
- Métallique
- ◇ Potelet Façade
- ◇ Accroche façade

Chambres APD

Etat de la Chambre

- à poser
- existante

Infra APD

TYPE

- CONDUITE ORANGE
- FACADE
- AERIEN ORANGE
- AERIEN HTA
- AERIEN BT NU
- AERIEN BT TORSADÉ
- AERIEN ECLAIRAGE
- AERIEN PROPRE FO
- GC SIEL à créer
- GC tiers
- GC SIEL existant
- LFO (Orange)
- LFO (Lotim)

ZAPM

Voies ferrées

Autoroutes

RD

Limites de communes

Hydro

Hab_Surf

Bati

Parcelle

Commune numérisée

0 0,1 0,2 0,4
Kilomètres

Date: 18/04/2017