


Les Salles PM47
Infra APD

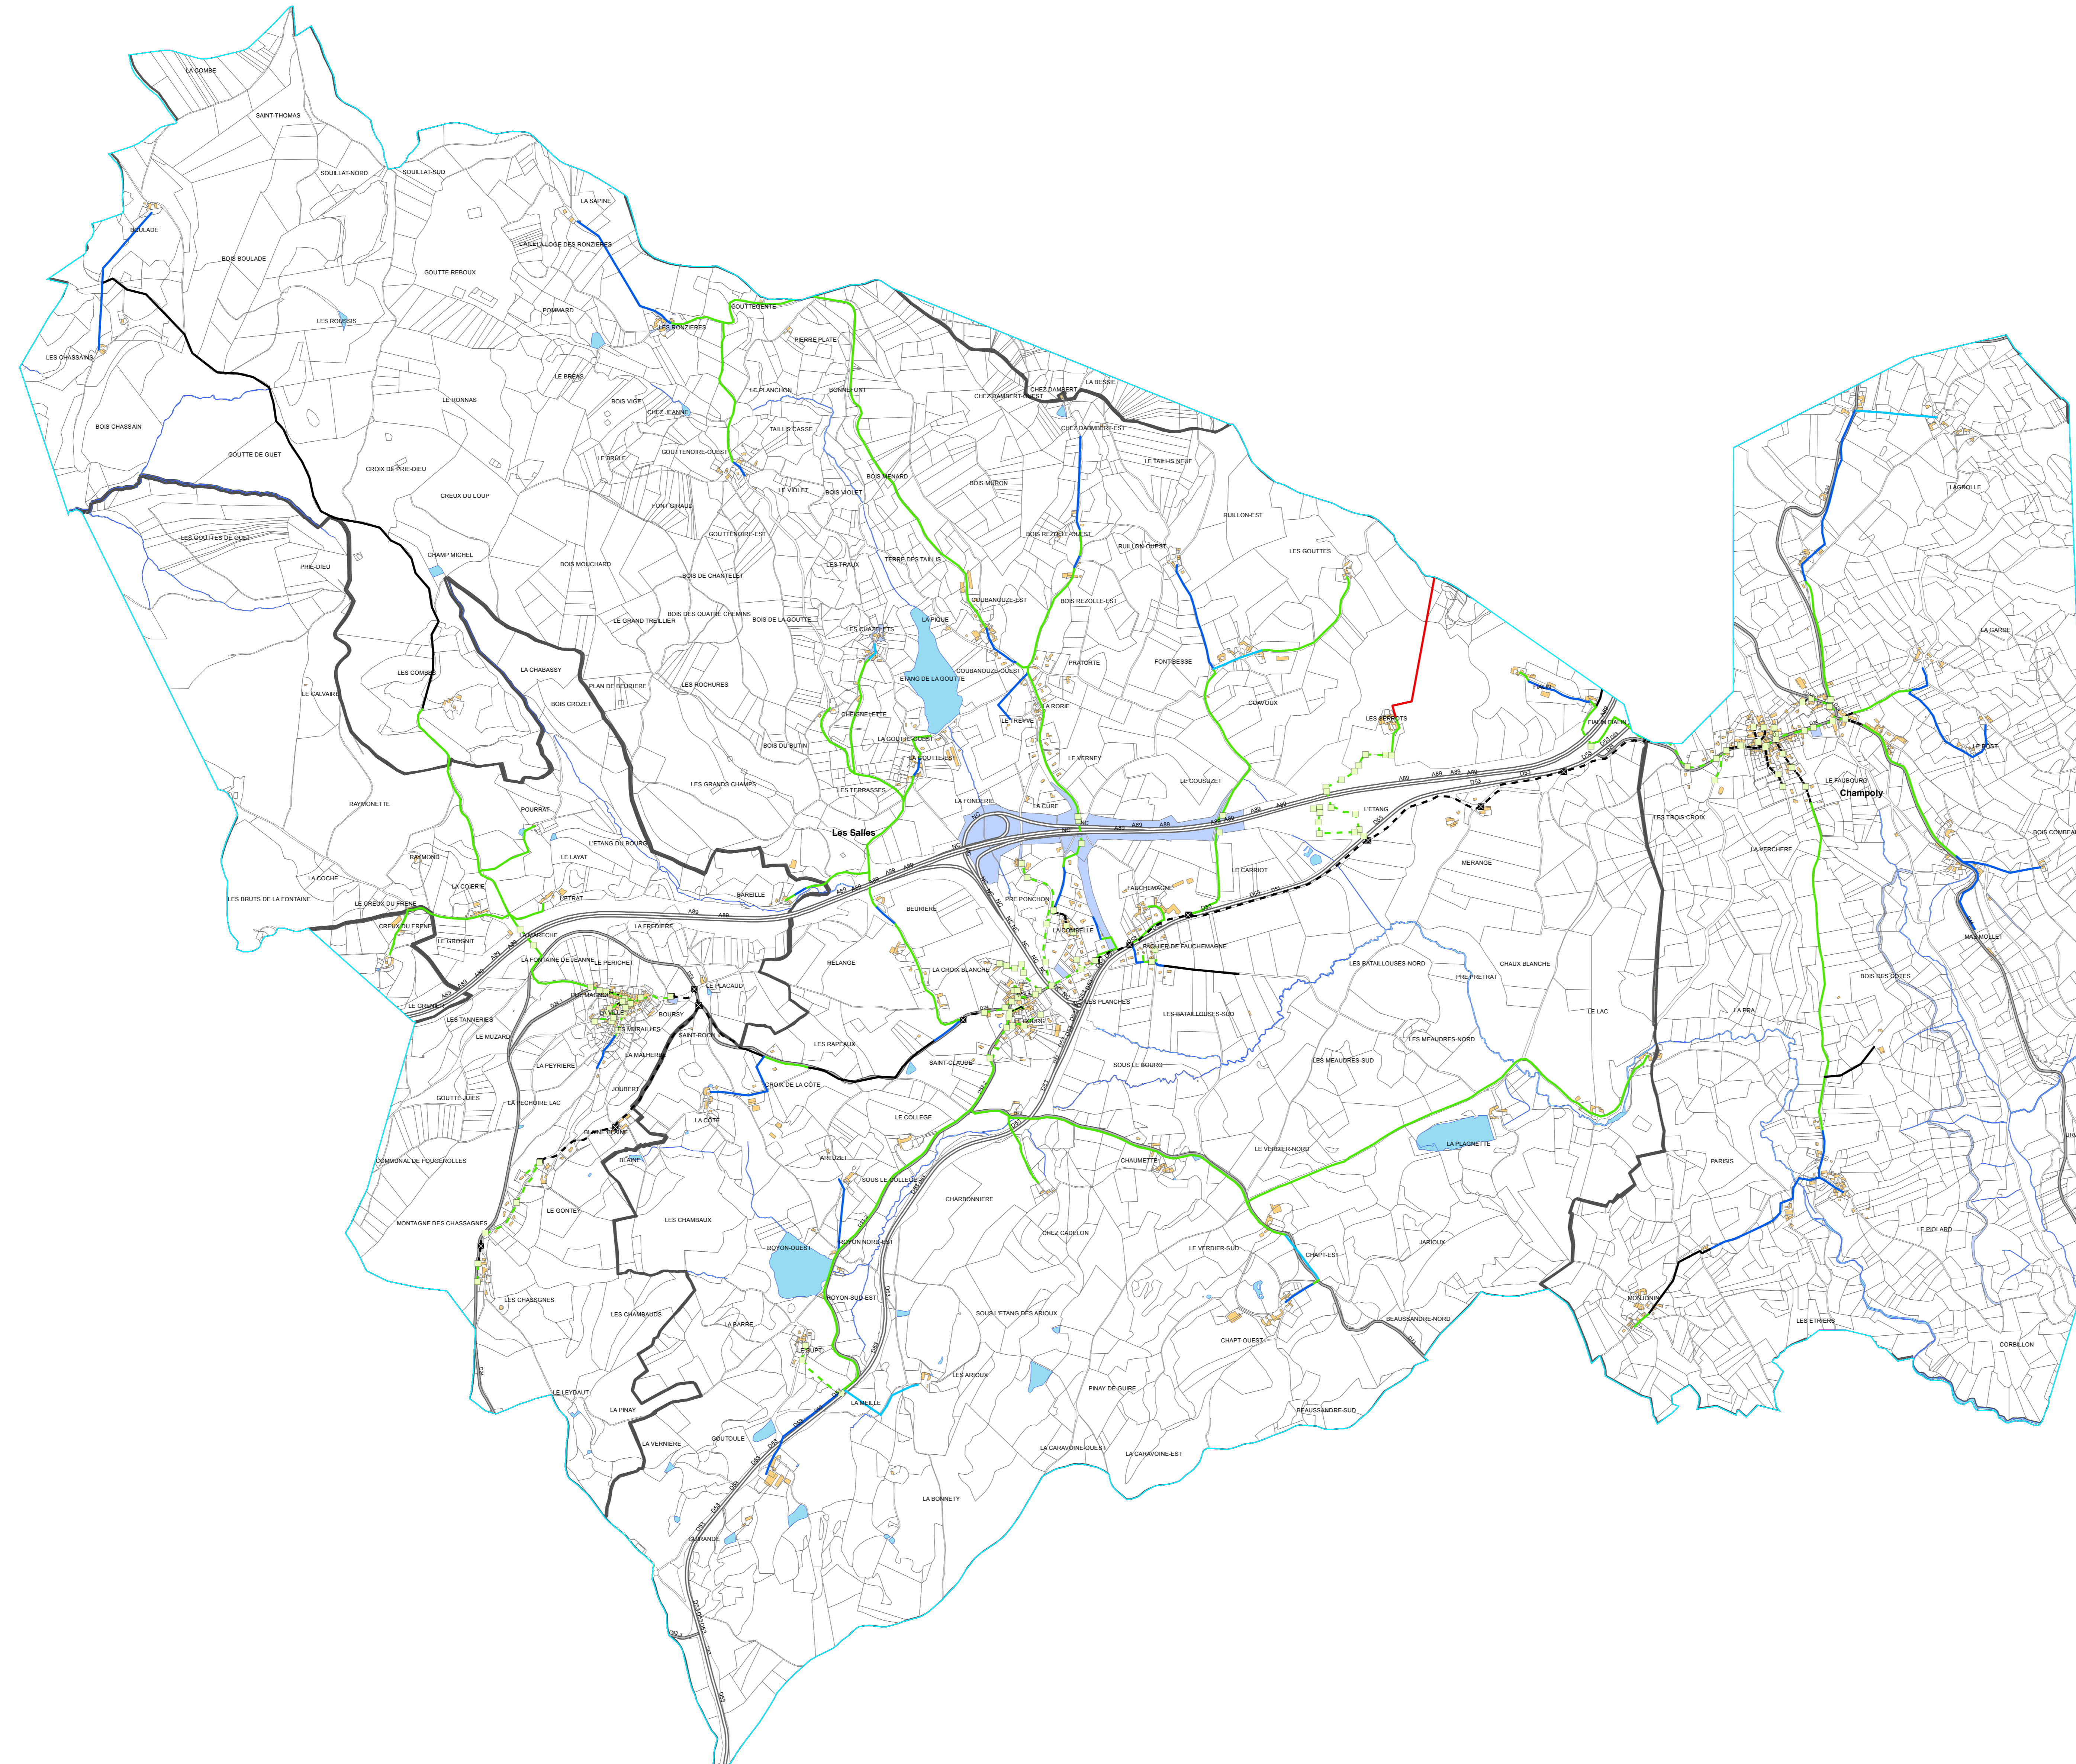

- Légende**
- RAS et Adduction APD**
- TYPE**
- ▲ RAS Façade
 - ▲ Adduction Souterraine
 - ▲ Adduction Façade
- Supports APD**
- Type de poteau, Etat support**
- ◊ Accroche façade
 - Bois, existant
 - Bois, à déposer
 - Bois, à poser
 - ◻ Béton, existant
 - Béton, à déposer
 - Béton, à poser
 - ◻ Façade
 - Métallique, existant
 - Métallique, à déposer
 - Métallique, à poser
- Chambres APD**
- Etat de la Chambre**
- ◻ existante
 - à poser
- Infra APD**
- Type**
- CONDUITE ORANGE
 - FACADE
 - AERIEEN ORANGE
 - AERIEEN HTA
 - AERIEEN BT NU
 - AERIEEN BT TORSADÉ
 - AERIEEN ECLAIRAGE
 - AERIEEN PROPRE FO
 - - - GC SIEL A CREER
 - - - GC DSP CG42
 - - - GC SIEL EXISTANT
 - - - GC TIERS